


Технологічна схема видалення важких металів з стічних вод виробництва

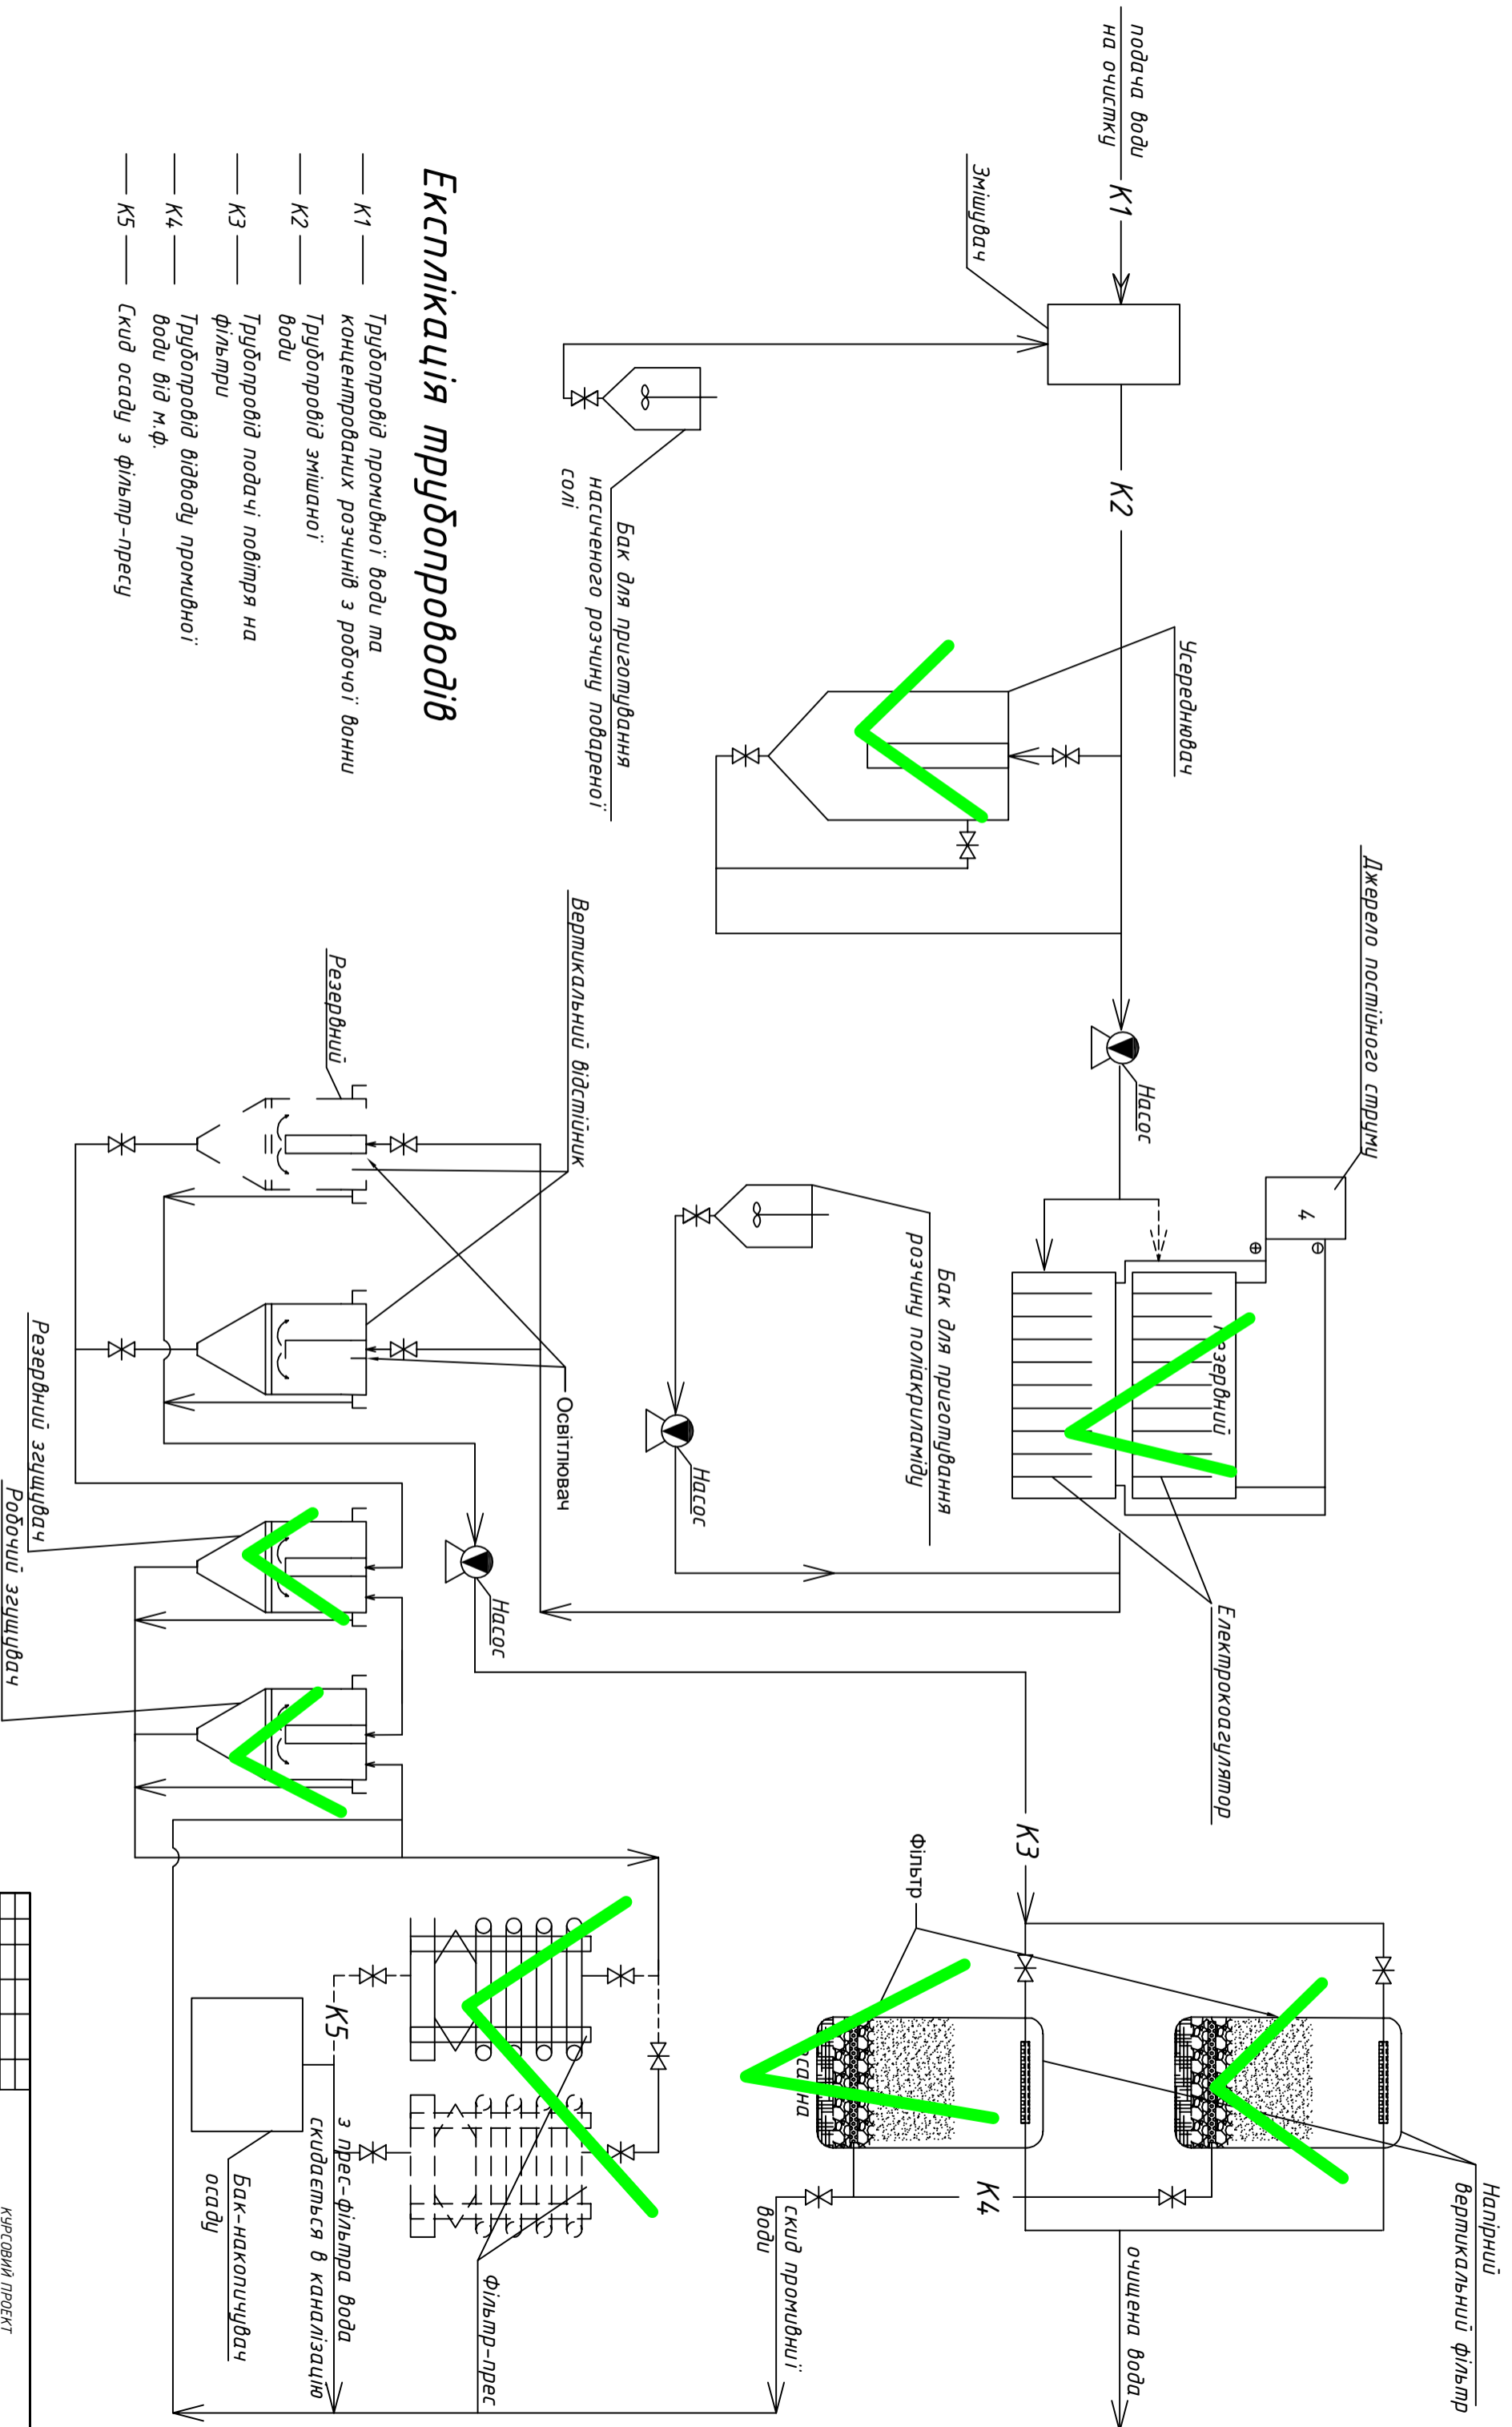

Експлікація трубопроводів

- K1 — Трубопровод промивної води та концентрованих розчинів з робочої ванни
- K2 — Трубопровод змішаної води
- K3 — Трубопровод подачі повітря на фільтри
- K4 — Трубопровод відводу промивної води від м.ф.
- K5 — Скід осаду з фільтр-пресу

КУРСОВИЙ ПРОЕКТ									
Зм.	Кол.	Арж.	Медок.	Підпис.	Дата.	Кафедра водопостачання та водовідведення			
Розробив						Очистка стічних вод від іонів важких металів			
Перевірив						Технологічна схема очищення стічних вод від іонів важких металів			
						Смавіл	Лист	Листів	
						K17	1	2	
						КнБД.	ФПС		